Gmina i Miasto Tuliszków
Plac Powstańców Styczniowych 1863 r. 1
62-740 Tuliszków
e-mail: sekretariat@tuliszkow.pl
NIP 6681929905 Regon 311019527

Tuliszków, dnia 10.04.2024 r.

RRG.7021.5.8.2024

ZAPYTANIE OFERTOWE

dla zamówienia publicznego, którego wartość szacunkowa jest równa lub większa od kwoty 10 000 zł netto, ale mniejsza od kwoty 130 000,00 zł netto

1. Zamawiający zaprasza do udziału w postępowaniu pod nazwą: „Wykonanie wewnętrznej linii zasilającej dla tłoczni ścieków".
2. Przedmiot zamówienia:
   Wykonanie wewnętrznej linii zasilającej dla tłoczni ścieków znajdującej się na działce o numerze ewidencyjnym 494/3, obręb Ogorzelczyn, gm. Tuliszków. Wykonanie wlz obejmuje zakup kabla o parametrach odpowiednich do podłączenia tłoczni ścieków o mocy 25 kW (zalecany kabel 5x25 mm^2), ułożenie kabla zgodnie z załącznikiem nr 3 (długość ok. 150 m) oraz sporządzenie geodezyjnej dokumentacji powykonawczej. Kabel należy zlokalizować w granicach działek nr 494/1, 494/3 oraz 721 obręb Ogorzelczyn, gm. Tuliszków.
3. Termin realizacji zamówienia: 14 dni od dnia podpisania umowy.
4. Miejsce wykonania zadania: działka nr 494/1, 494/3 oraz 721, obręb Ogorzelczyn, gm. Tuliszków.
5. Okres gwarancji: minimum 24 miesięcy od dnia podpisania protokołu odbioru końcowego.
6. Miejsce i termin złożenia oferty.
   Oferty należy złożyć na adres poczty elektronicznej: sekretariat@tuliszkow.pl w nieprzekraczalnym terminie

Do dnia	**17.04.2024 r.**	do godz.	**10:00**

7. Przy wyborze oferty zostaną zastosowane następujące kryteria oceny ofert:
   1) Za najkorzystniejszą zostanie uznana oferta niepodlegająca odrzuceniu i posiadająca najniższą cenę – waga 100%,
   2) Zamawiający zastrzega sobie prawo do odrzucenia oferty, jeżeli:
      a) jej treść nie odpowiada treści zapytania ofertowego,
      b) zawiera rażąco niską cenę w stosunku do przedmiotu zamówienia,
      c) zamawiający zastrzega sobie prawo do unieważnienia postępowania bez podania przyczyny.
   3) W przypadku gdy zostaną złożone dwie lub więcej ofert, niepodlegające odrzuceniu, o takiej samej najniższej cenie, Wykonawcy którzy je złożyli zostaną wezwani do złożenia w określonym terminie ofert dodatkowych. Oferta dodatkowa złożona po terminie określonym w wezwaniu lub przedstawiająca cenę wyższą niż w złożonej ofercie podlega odrzuceniu,
   4) W przypadku niezłożenia żadnej oferty dodatkowej albo złożenia ofert dodatkowych o takiej samej cenie, albo odrzucenia wszystkich ofert dodatkowych, postępowanie zostanie zakończone bez wyboru żadnej z ofert,
   5) Zamawiający zastrzega sobie prawo zakończenia postępowania bez wyboru żadnej z ofert,
   6) Ofertę należy przygotować wg wzoru zamieszczonego wraz z niniejszym zapytaniem ofertowym (załącznik nr 1),
   7) W ofercie należy podać cenę za wykonanie zamówienia. Do oferty należy dołączyć podpisaną klauzulę informacyjną (załącznik nr 2),
   8) Podana w ofercie cena musi być wyrażona w PLN (polski złoty). Cena musi uwzględniać

Sporządziła: Marta Pacholska
inspektor ds. budownictwa i inwestycji
tel. 63 279 17 67; e- mail: marta.pacholska@tuliszkow.pl

Gmina i Miasto Tuliszków
Plac Powstańców Styczniowych 1863 r. 1
62-740 Tuliszków
e-mail: sekretariat@tuliszkow.pl
NIP 6681929905 Regon 311019527

wszystkie koszty, jakie poniesie Wykonawca z tytułu należytej oraz zgodnej z obowiązującymi przepisami realizacji przedmiotu zamówienia,

9) Wartość oferty należy podać netto i brutto z wyodrębnieniem podatku VAT.

8. Termin otwarcia ofert 17.04.2024 r.

9. Warunki udziału w postępowaniu: Wykonawca musi posiadać zarejestrowaną działalność gospodarczą oraz odpowiednie zasoby techniczne i personalne do wykonania przedmiotu zamówienia.

10. Osoba upoważniona do kontaktu z Wykonawcami: Marta Pacholska, tel. 63 279 17 67.

11. Sposób przygotowania oferty: ofertę należy złożyć jako korespondencję mailową zawierającą skany podpisanych dokumentów i przesłać na adres poczty elektronicznej: sekretariat@tuliszkow.pl

Załączniki:

1) Formularz ofertowy
2) Klauzula informacyjna
3) Lokalizacja wewnętrznej linii zasilającej

Oferta powinna zawierać:

1) Podpisany formularz ofertowy,
2) Podpisaną klauzulę informacyjną,
3) Odpis z właściwego rejestru lub zaświadczenia o wpisie do ewidencji działalności gospodarczej.

Krzysztof Roman; Burmistrz Gminy i Miasta Tuliszków

Elektronicznie podpisany przez Krzysztof Roman; Burmistrz Gminy i Miasta Tuliszków
Data: 2024.04.10 10:23:19 +02'00'

Sporządziła: Marta Pacholska
inspektor ds. budownictwa i inwestycji
tel. 63 279 17 67; e- mail: marta.pacholska@tuliszkow.pl

Gmina i Miasto Tuliszków
Plac Powstańców Styczniowych 1863 r. 1
62-740 Tuliszków
e-mail: sekretariat@tuliszkow.pl
NIP 6681929905 Regon 311019527

Załącznik nr 1

....., dnia _ _ . _ _ . 2023 r.

OFERTA

Odpowiadając na zapytanie ofertowe dotyczące zadania pn.: „Wykonanie wewnętrznej linii zasilającej dla tłoczni ścieków” oferujemy wykonanie przedmiotu zgodnie z wymogami zawartymi w zapytaniu ofertowym:

netto	……[zł]	(słownie……..… …..…… …….)
VAT	……[zł]	(słownie…… ……..……..… …….....)
brutto	……[zł]	(słownie……..… …..…… ……...…)

Oświadczamy, że:

1. zapoznaliśmy się z warunkami podanymi przez Zamawiającego w zapytaniu ofertowym i nie wnosimy do nich żadnych zastrzeżeń,
2. uzyskaliśmy wszelkie niezbędne informacje do przygotowania oferty i wykonania zamówienia.

Nazwa i adres Wykonawcy:

.....
.....
NIP: .....
REGON: .....

Osoba wyznaczona do kontaktów z Zamawiającym:

……
numer telefonu:
……..
e-mail: .....

Sporządziła: Marta Pacholska
inspektor ds. budownictwa i inwestycji
tel. 63 279 17 67; e- mail: marta.pacholska@tuliszkow.pl

Gmina i Miasto Tuliszków
Plac Powstańców Styczniowych 1863 r. 1
62-740 Tuliszków
e-mail: sekretariat@tuliszkow.pl
NIP 6681929905 Regon 311019527

Załącznik nr 2

Klauzula informacyjna z art. 13 RODO, w celu związanym z postępowaniem o udzielenie zamówienia publicznego

Zgodnie z art. 13 ust. 1 i 2 rozporządzenia Parlamentu Europejskiego i Rady (UE) 2016/679 z dnia 27 kwietnia 2016 r. w sprawie ochrony osób fizycznych w związku z przetwarzaniem danych osobowych i w sprawie swobodnego przepływu takich danych oraz uchylenia dyrektywy 95/46/WE (ogólne rozporządzenie o ochronie danych) (Dz. Urz. UE L 119 z 04.05.2016, str. 1), dalej „RODO", informuje się, że:

1. Administratorem Pani/Pana danych osobowych przetwarzanych w Urzędzie Gminy i Miasta w Tuliszkowie jest Burmistrz Urzędu Gminy i Miasta z siedzibą w Tuliszkowie, Plac Powstańców Styczniowych 1863r. 1, 62-740 Tuliszków.
2. Inspektorem Ochrony Danych Osobowych jest Pani Magdalena Potrzebowska tel. 063 279 17 77, e-mail: rodo@tuliszków.pl
3. Pani/Pana dane osobowe przetwarzane będą na podstawie art. 6 ust. 1 lit. b i c RODO w celu związanym z postępowaniem o udzielenie zamówienia publicznego, prowadzonym w procedurze zapytania ofertowego (art. 4 pkt 8 ustawy z dnia 29 stycznia 2004 r. Prawo zamówień publicznych (Dz. U. z 2017 r. poz. 1579 z późn. zm.),
4. Odbiorcami Pani/Pana danych osobowych będą osoby lub podmioty, którym udostępniona zostanie dokumentacja postępowania w oparciu o ustawę o dostępie do informacji publicznej z dnia 26 września 2001 r. (Dz. U. z 2016 r. poz. 1764) oraz inne podmioty upoważnione na podstawie przepisów ogólnych.
5. Pani/Pana dane osobowe będą przetwarzane na podstawie przepisów prawa, przez okres niezbędny do realizacji celów przetwarzania, lecz nie krócej niż okres wskazany w przepisach o archiwizacji.
6. W odniesieniu do Pani/Pana danych osobowych decyzje nie będą podejmowane w sposób zautomatyzowany, stosownie do art. 22 RODO;
7. Posiada Pani/Pan:
   a) na podstawie art. 15 RODO prawo dostępu do danych osobowych Pani/Pana dotyczących;
   b) na podstawie art. 16 RODO prawo do sprostowania Pani/Pana danych osobowych;
   c) na podstawie art. 18 RODO prawo żądania od administratora ograniczenia przetwarzania danych osobowych z zastrzeżeniem przypadków, o których mowa w art. 18 ust. 2 RODO;
   d) prawo do wniesienia skargi do Prezesa Urzędu Ochrony Danych Osobowych, gdy uzna Pani/Pan, że przetwarzanie danych osobowych Pani/Pana dotyczących narusza przepisy RODO;
8. Nie przysługuje Pani/Panu:
   a) w związku z art. 17 ust. 3 lit. b, d lub e RODO prawo do usunięcia danych osobowych;
   b) prawo do przenoszenia danych osobowych, o którym mowa w art. 20 RODO;
   c) na podstawie art. 21 RODO prawo sprzeciwu, wobec przetwarzania danych osobowych, gdyż podstawą prawną przetwarzania Pani/Pana danych osobowych jest art. 6 ust. 1 lit. B i c RODO.

geoportal.gov.pl

- tłocznia ścieków

- złącze kablowe

- planowana wewnętrzna linia zasilająca

Załącznik nr 3

Skala: 1:500

455482,17 467092,96

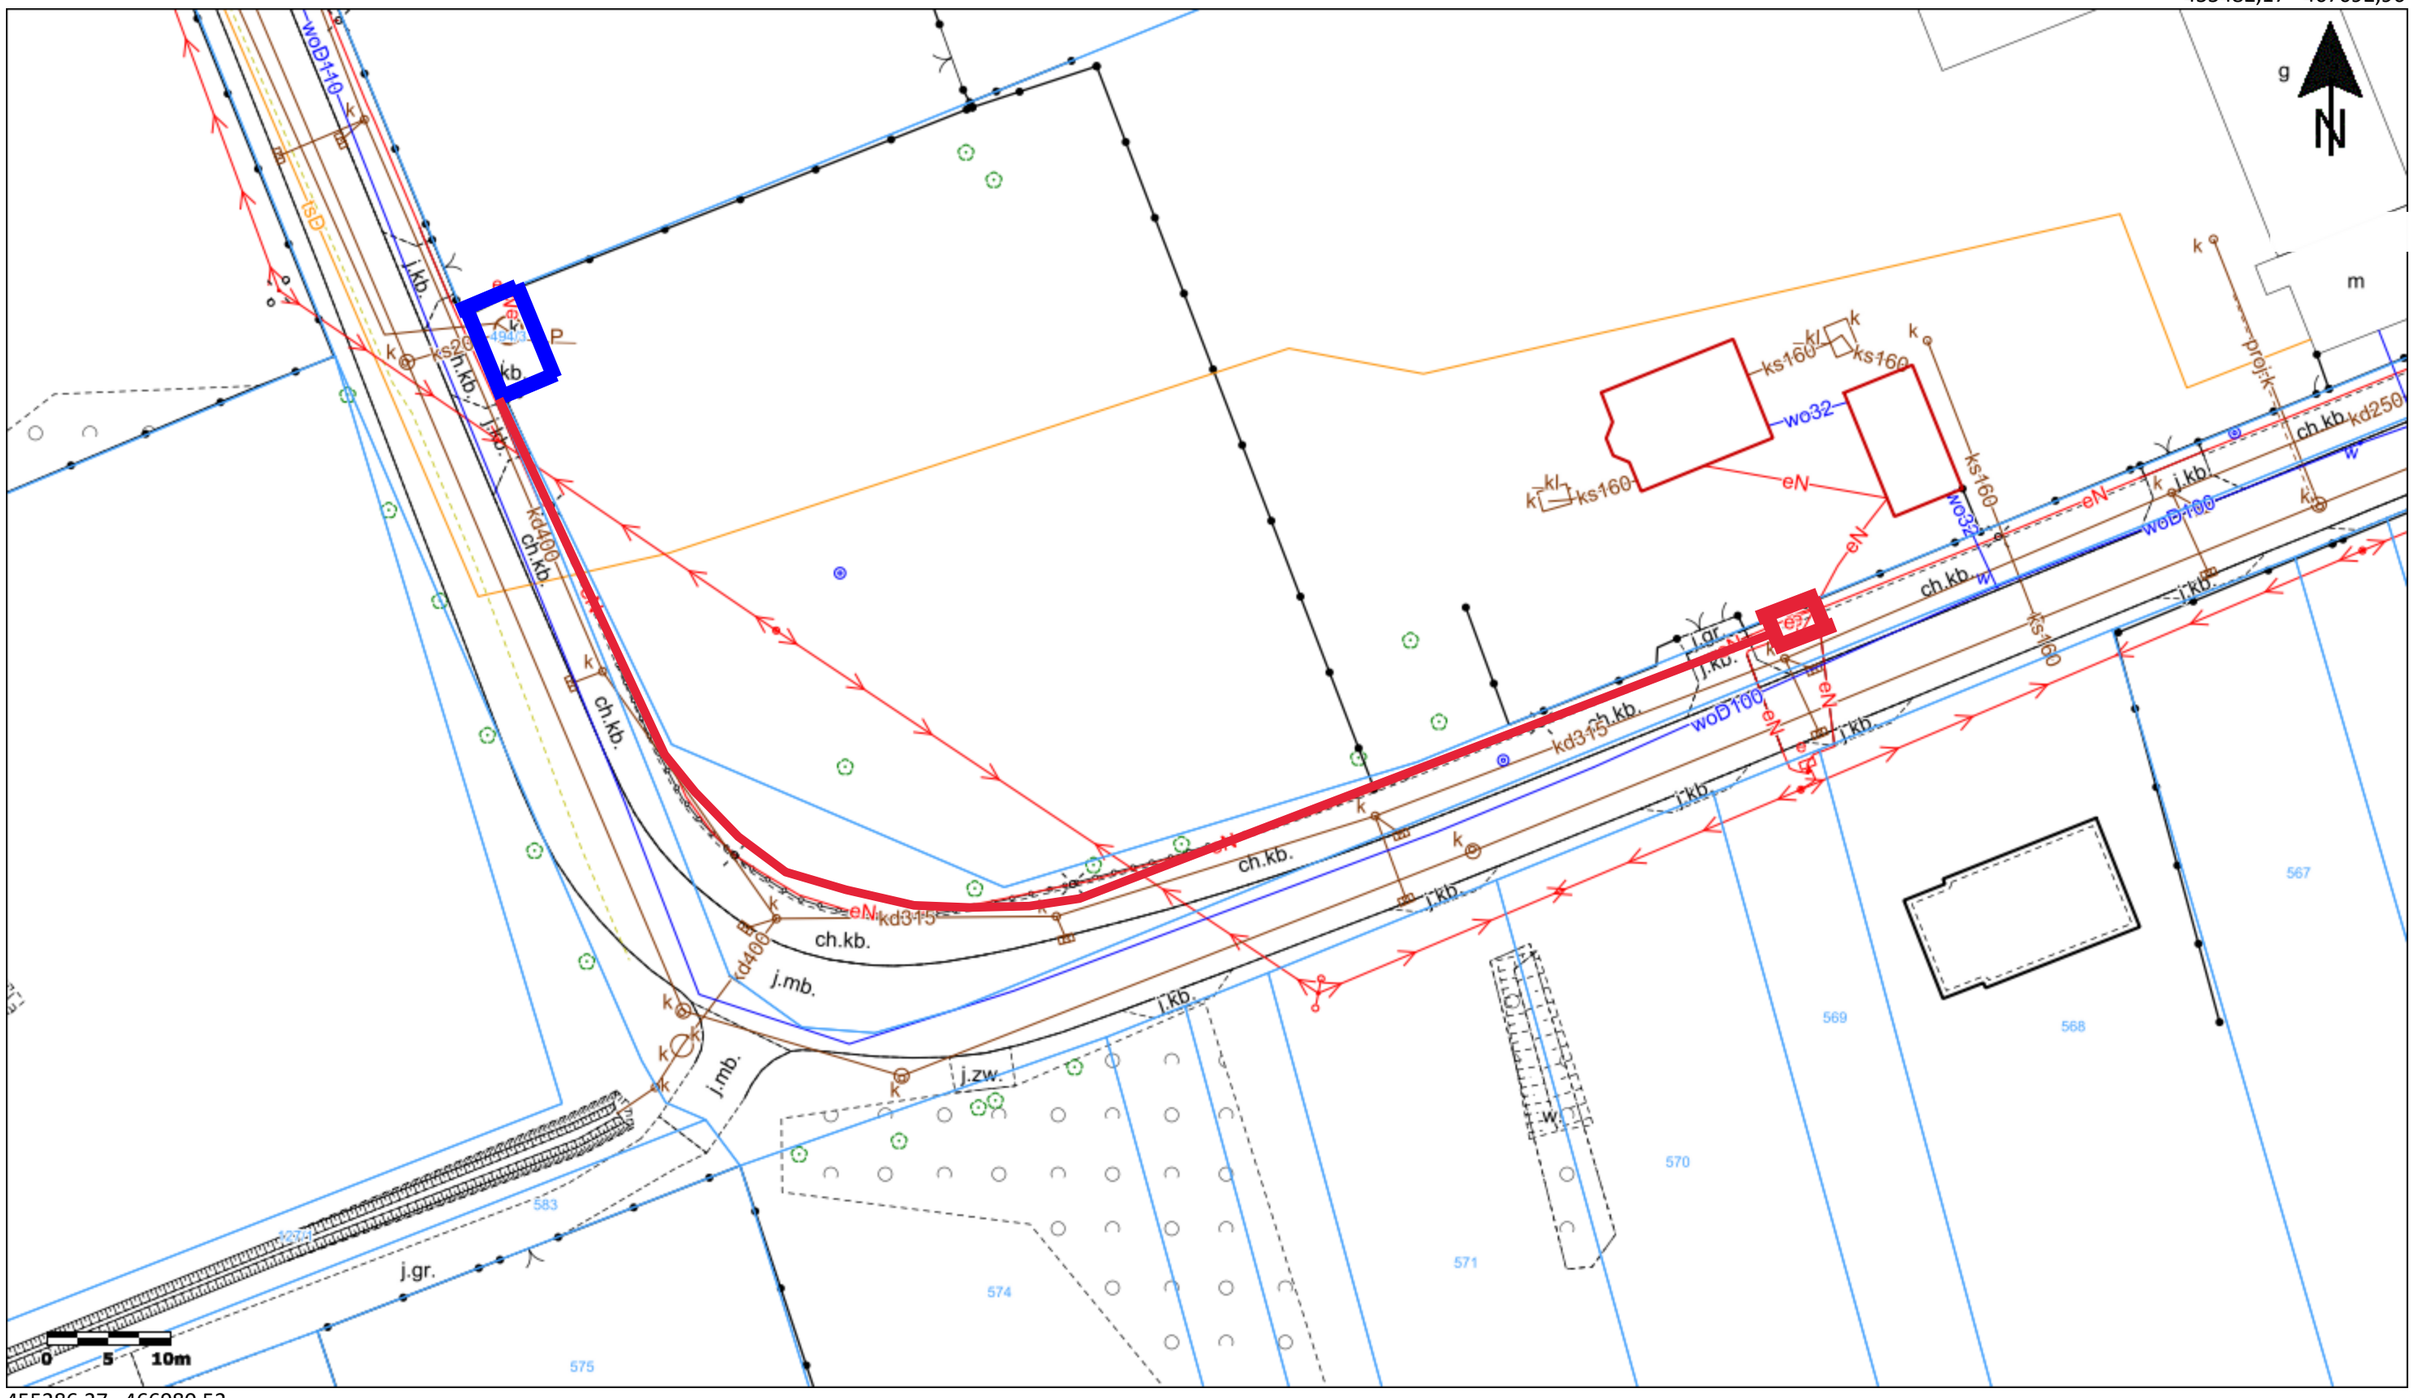

455286,37 466980,52

Główny Urząd Geodezji i Kartografii
ul. Żurawia 6/12
00-926 Warszawa

Uwaga: Ten wydruk ma charakter wyłącznie poglądowy i w żadnym razie nie może być traktowany jako dokument oficjalny.
© 2023 GUGiK Wszystkie prawa zastrzeżone.