


# MIEJSCOWY PLAN ZAGOSPODAROWANIA PRZESTRZENNEGO DLA DZIAŁEK W OBRĘBACH ZADWORNA I GRZYMISZEW W GMINIE TULISZKÓW - ETAP I

SKALA 1: 1000

Załącznik nr 1  
do Uchwały Nr 0007.....2026  
Rady Miejskiej w Tuliszkwowie  
z dnia ..... 2026 r.

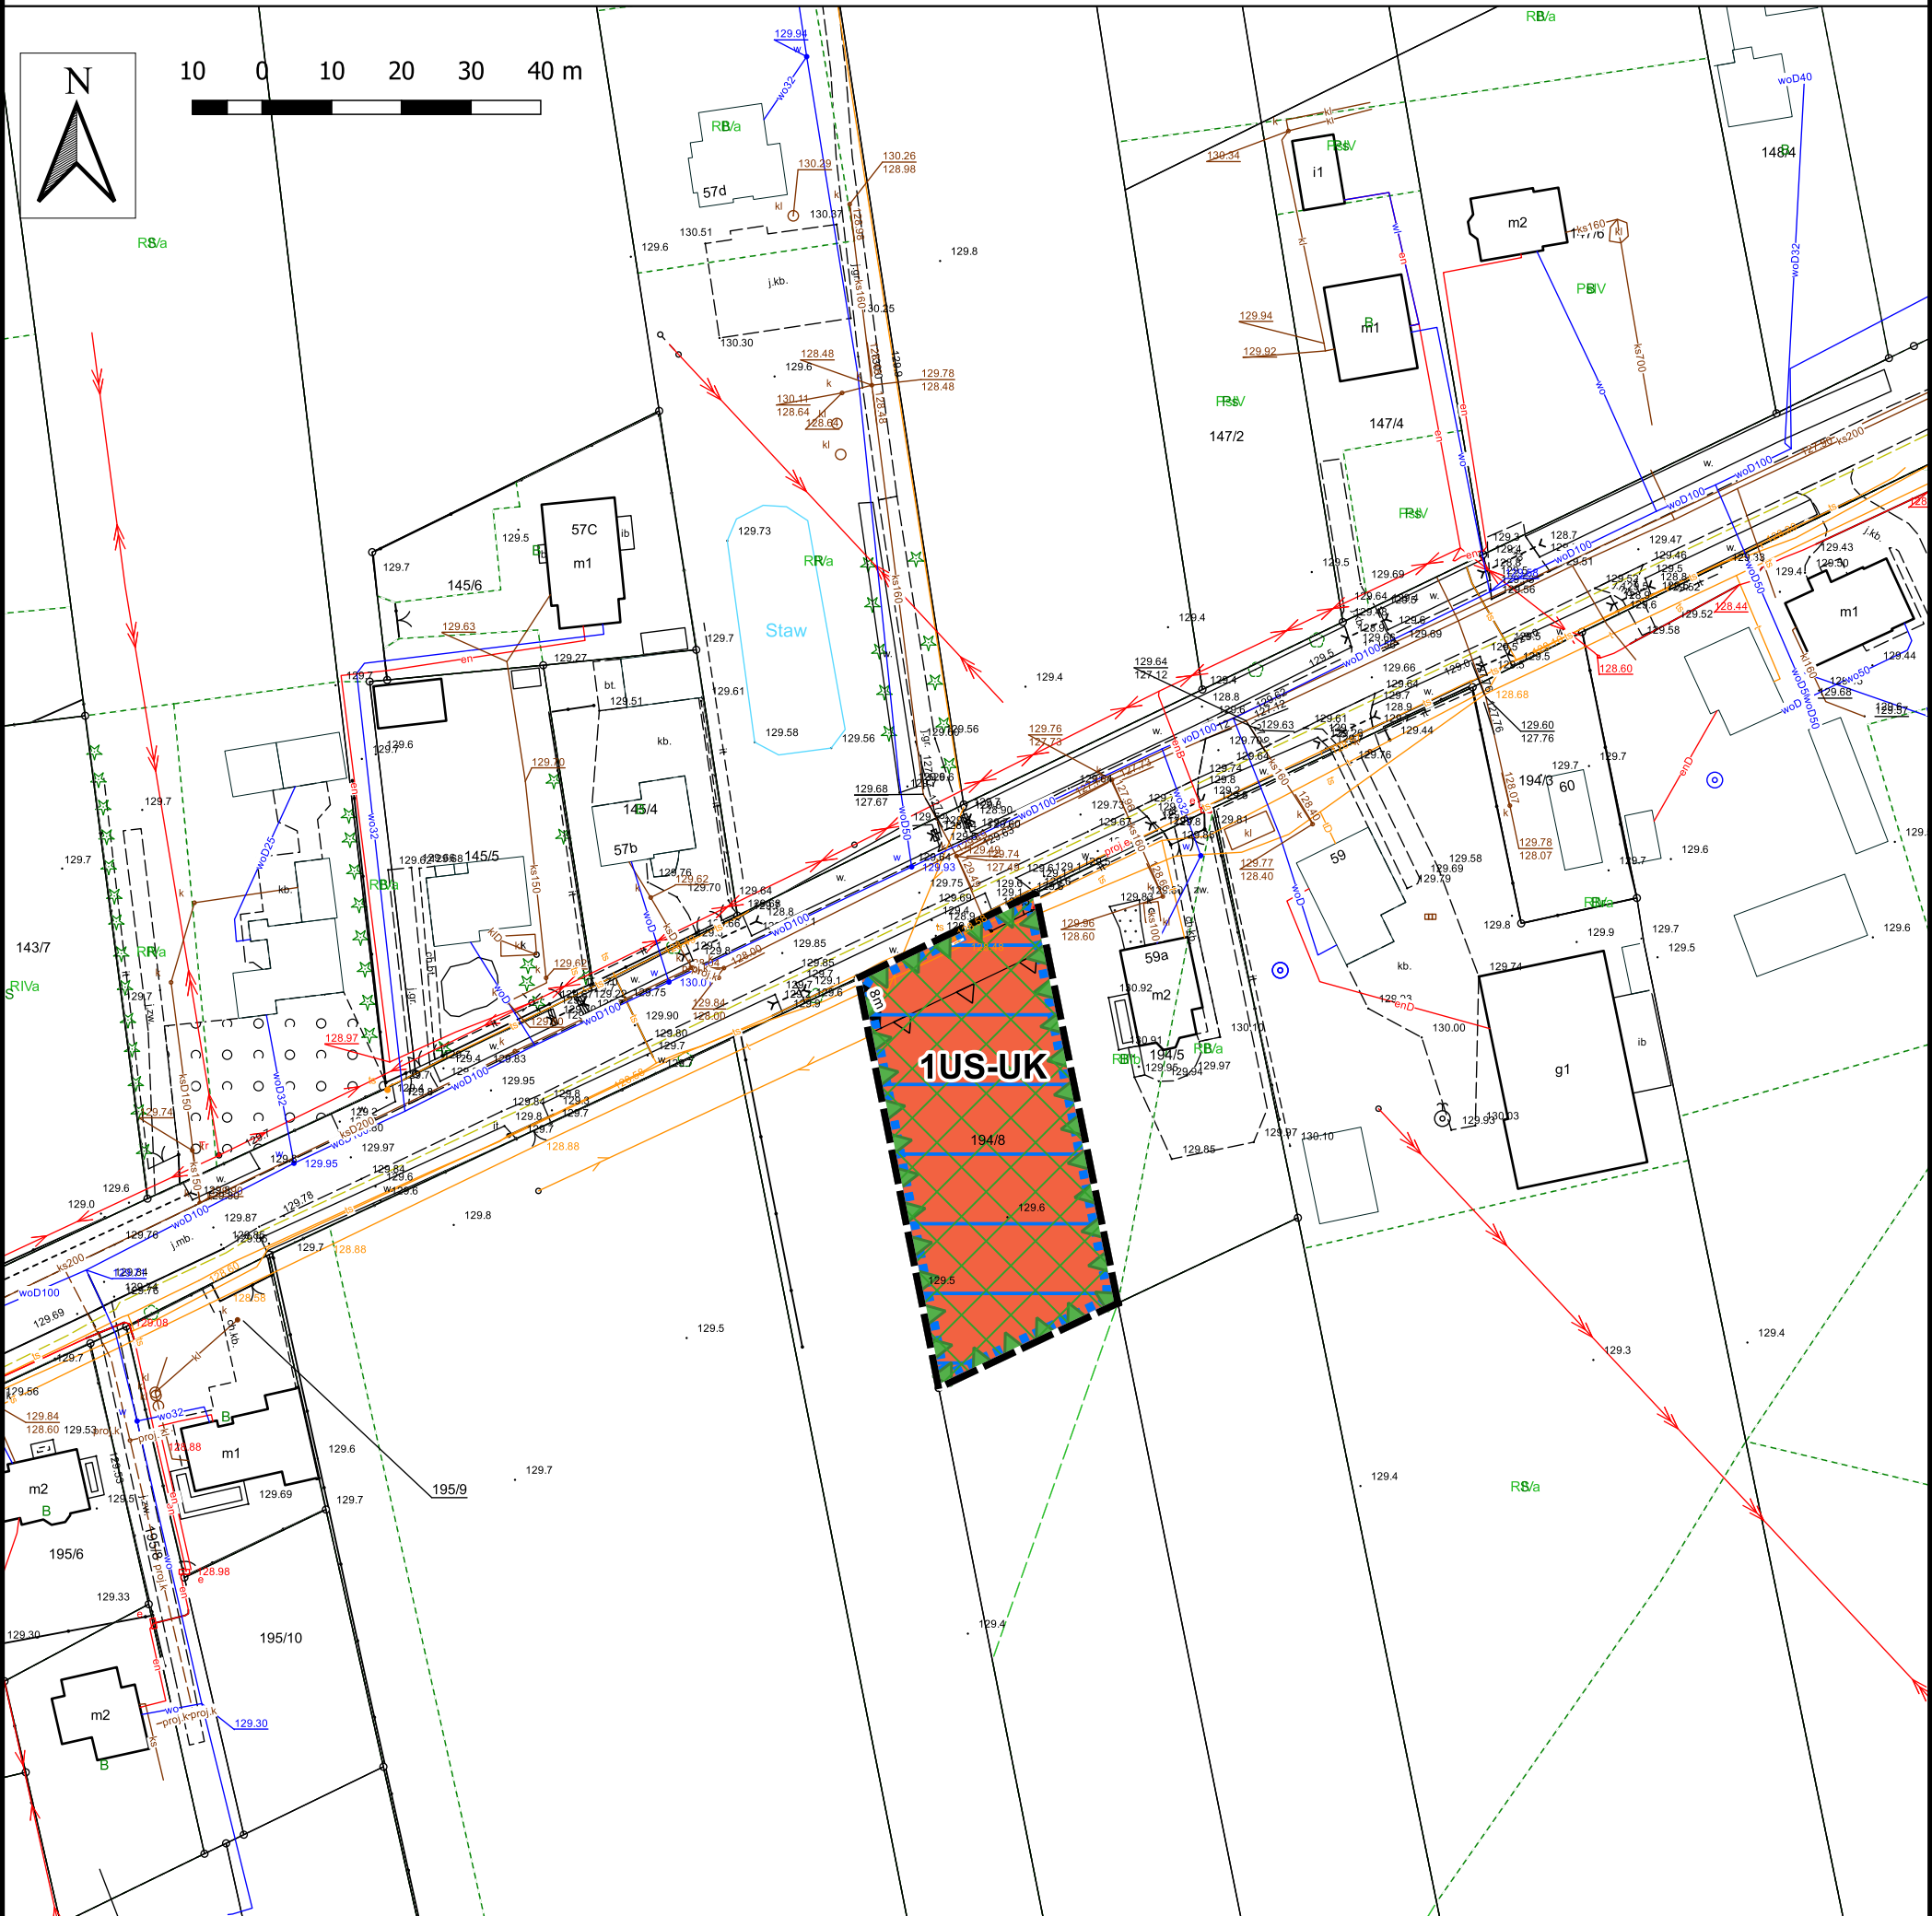


## LEGENDA:

- Granica obszaru opracowania planu  
(granica stanowi jednocześnie linie rozgraniczające tereny o różnym przeznaczeniu lub różnych zasadach zagospodarowania)
- ▲ Nieprzekraczalna linia zabudowy
- US-UK - Teren usług sportu i rekreacji lub usług kultury i rozrywki
- Złotogórski Obszar Chronionego Krajobrazu
- Główny Zbiornik Wód Podziemnych nr 151 Zbiornika Turek – Konin – Koło, którego głębokość występowania wód wynosi od 5 m do 150 m

Układ współrzędnych: 2000 strefa 6 (EPSG:2177)  
Źródło pochodzenia materiału państwowego zasobu  
geodezyjnego i kartograficznego: Powiat Turecki  
(licencja nr GEOŚ.6642.2683.2025\_3027\_P z dnia 17.11.2025 r.)

## WYRYS Z PLANU OGÓLNEGO GMINY I MIASTA TULISZKÓW (uchwała Nr 0007.45.2026 Rady Miejskiej w Tuliszkwowie z dnia 11 sierpnia 2026 r. w sprawie Planu ogólnego Gminy i Miasta Tuliszaków) SKALA 1:2500

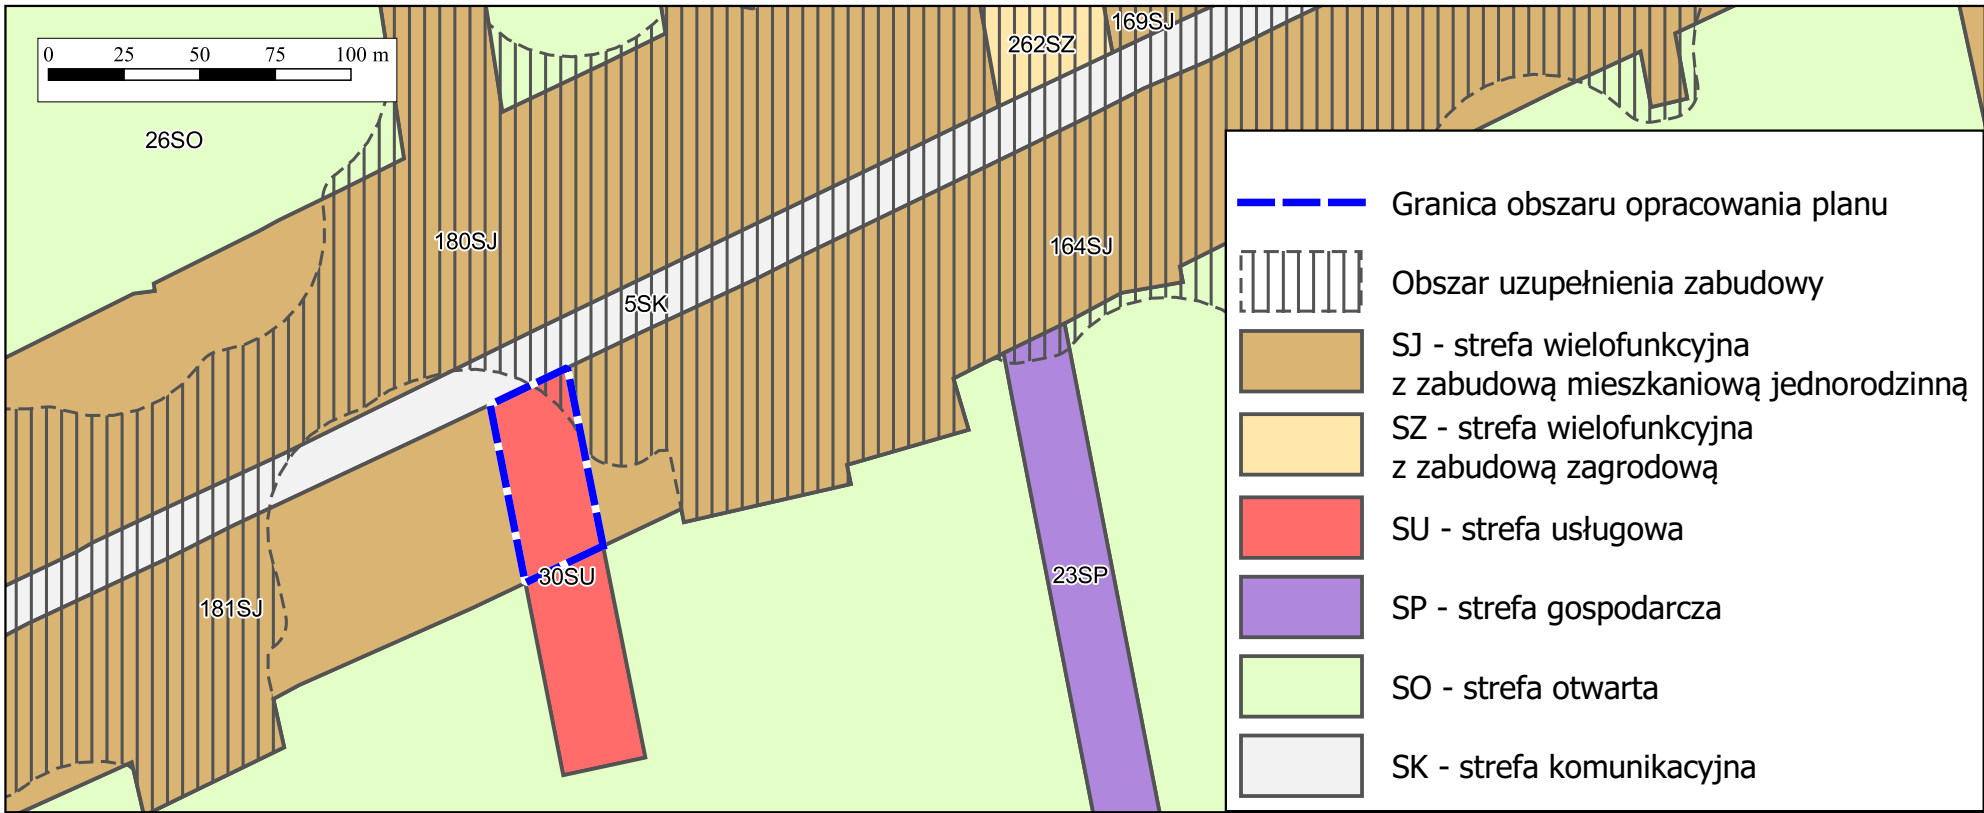

- Granica obszaru opracowania planu
- Obszar uzupełnienia zabudowy
- SJ - strefa wielofunkcyjna z zabudową mieszkaniową jednorodzinną
- SZ - strefa wielofunkcyjna z zabudową zagrodową
- SU - strefa usługowa
- SP - strefa gospodarcza
- SO - strefa otwarta
- SK - strefa komunikacyjna